


DÉTAIL POUR SUSPENSION D'ÉQUIPEMENT AU PLAFOND



NOTE 1 : LES CHARGES CONCENTREES NE DOIVENT PAS ETRE SUPERIEUR A LA CHARGE UNIFORME AUXILIAIRE PERMISE (kg/m²) TRIBUTAIRE A CETTE CHARGE CONCENTRE.

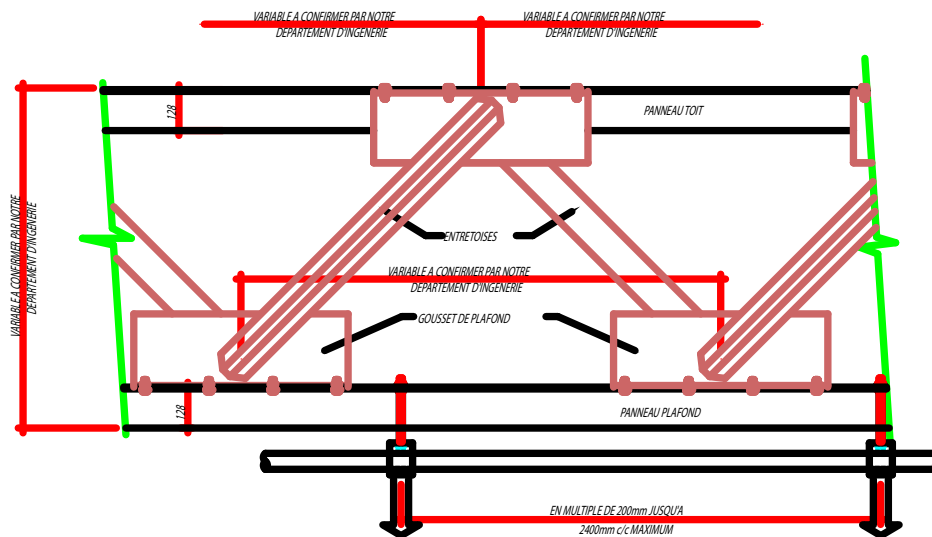

SUSPENSION APPAREILLAGÉ DE MECANIQUE 50 OU 64mm Ø
PARALLELE AU PANNEAU STRUCTURALE
(COUPE LONGITUDINALE)

ECHELLE 1:10