
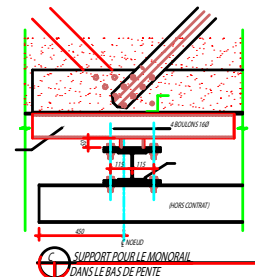
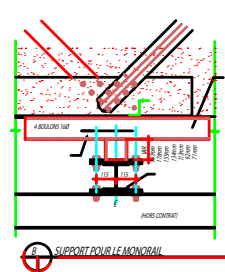
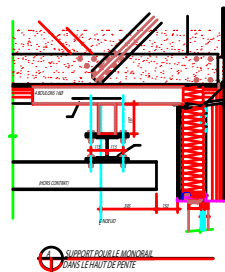


DETAILS PONT ROULANT SUR MONORAIL

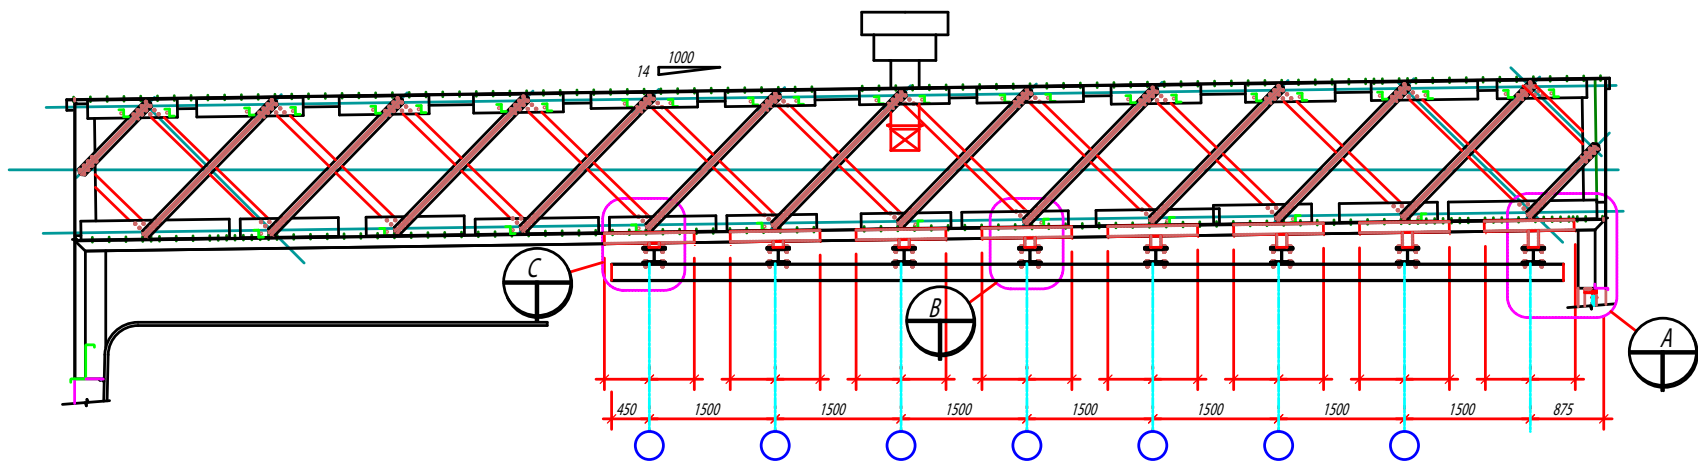

ELEVATION PONT ROULANT